

BARALHO D'ILUSÕES, LDA.
RUA DO VALE DE SANTO ANTÓNIO, Nº25

PLANTA PISO 0


ESCALA

1/50

DATA

JAN. 2020

01

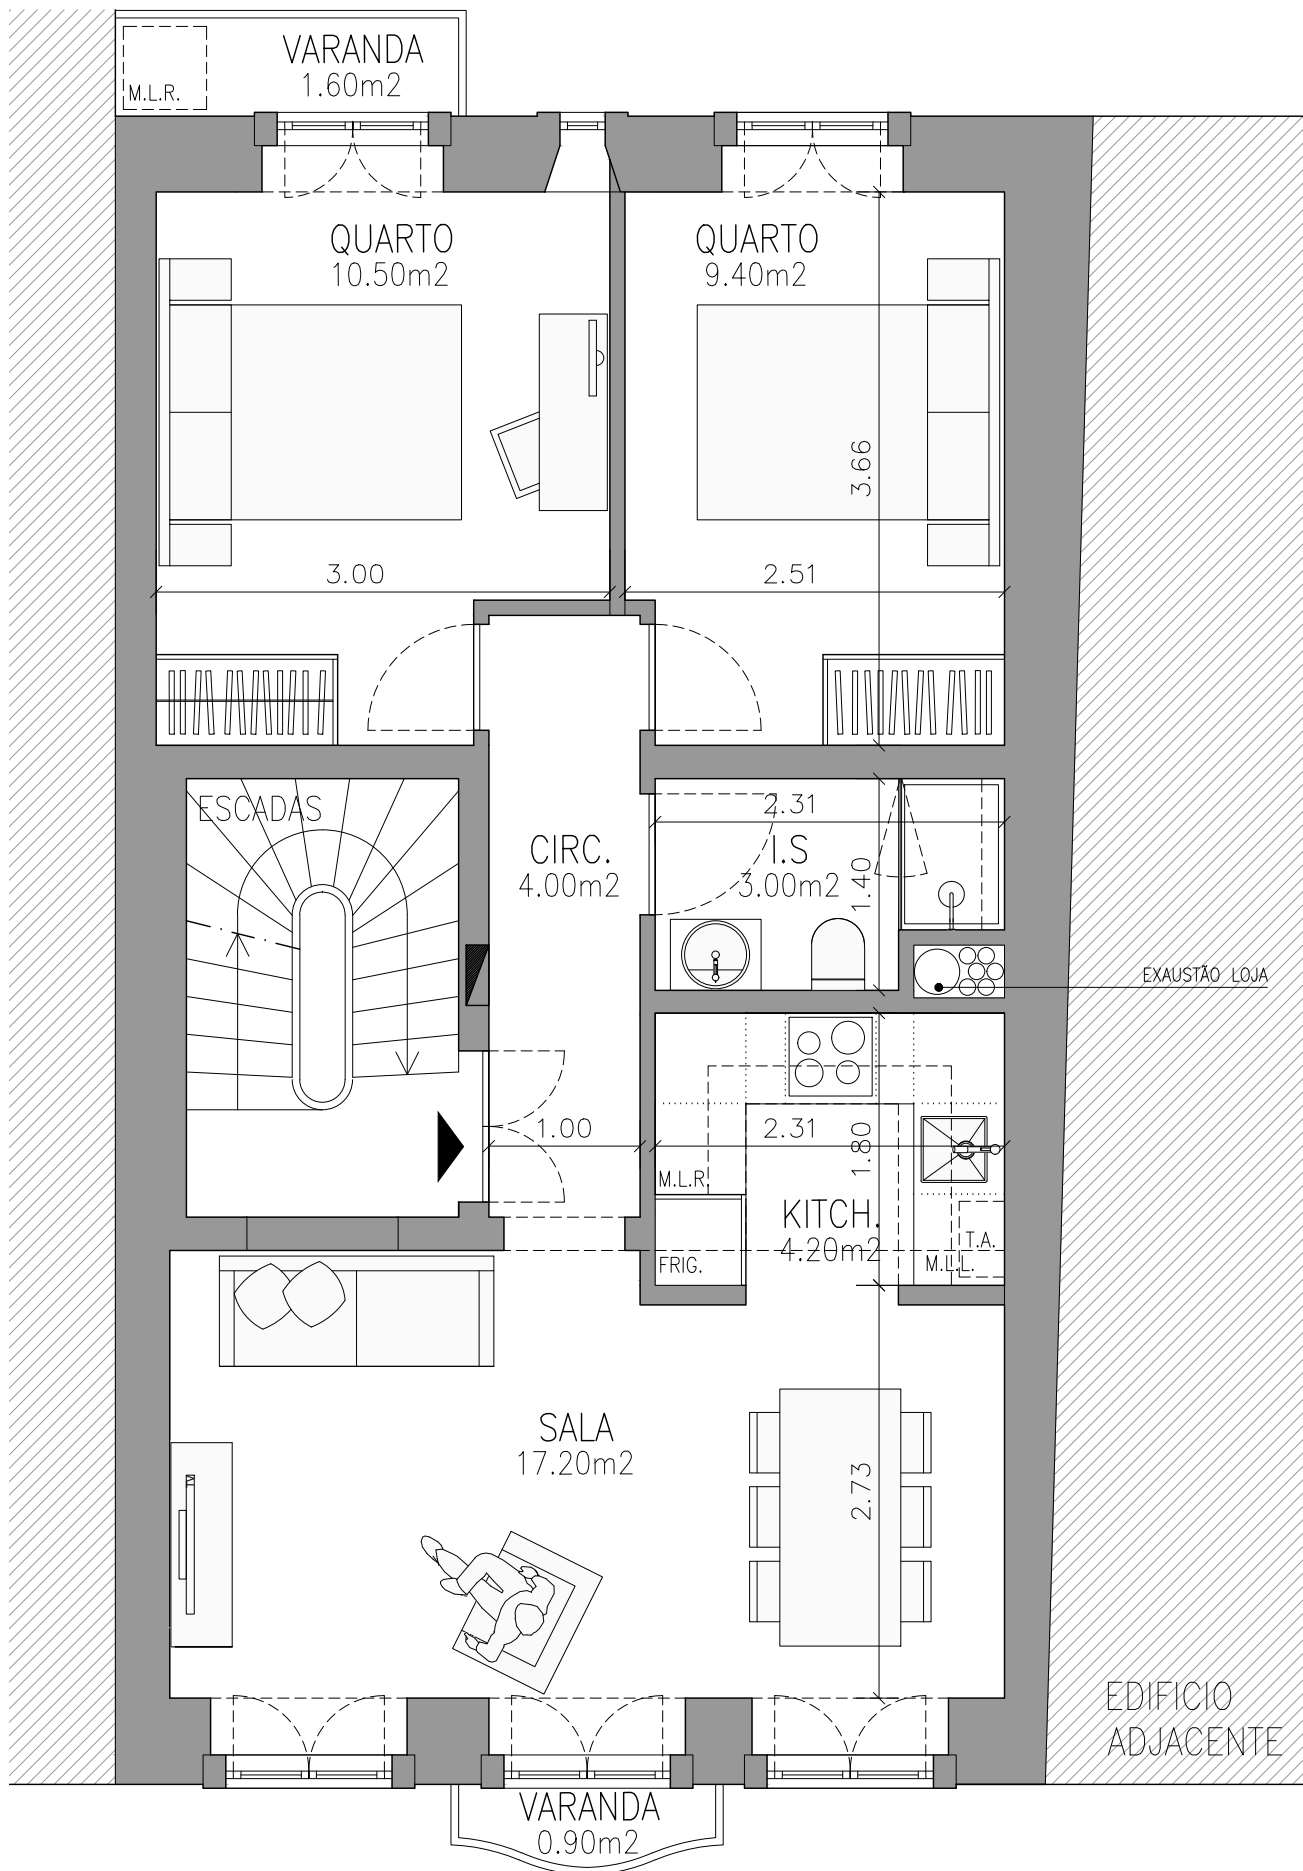

BARALHO D'ILUSÕES, LDA.
 RUA DO VALE DE SANTO ANTÓNIO, N°25

PLANTA PISO 1


ESCALA

1/50

DATA

JAN. 2020

02

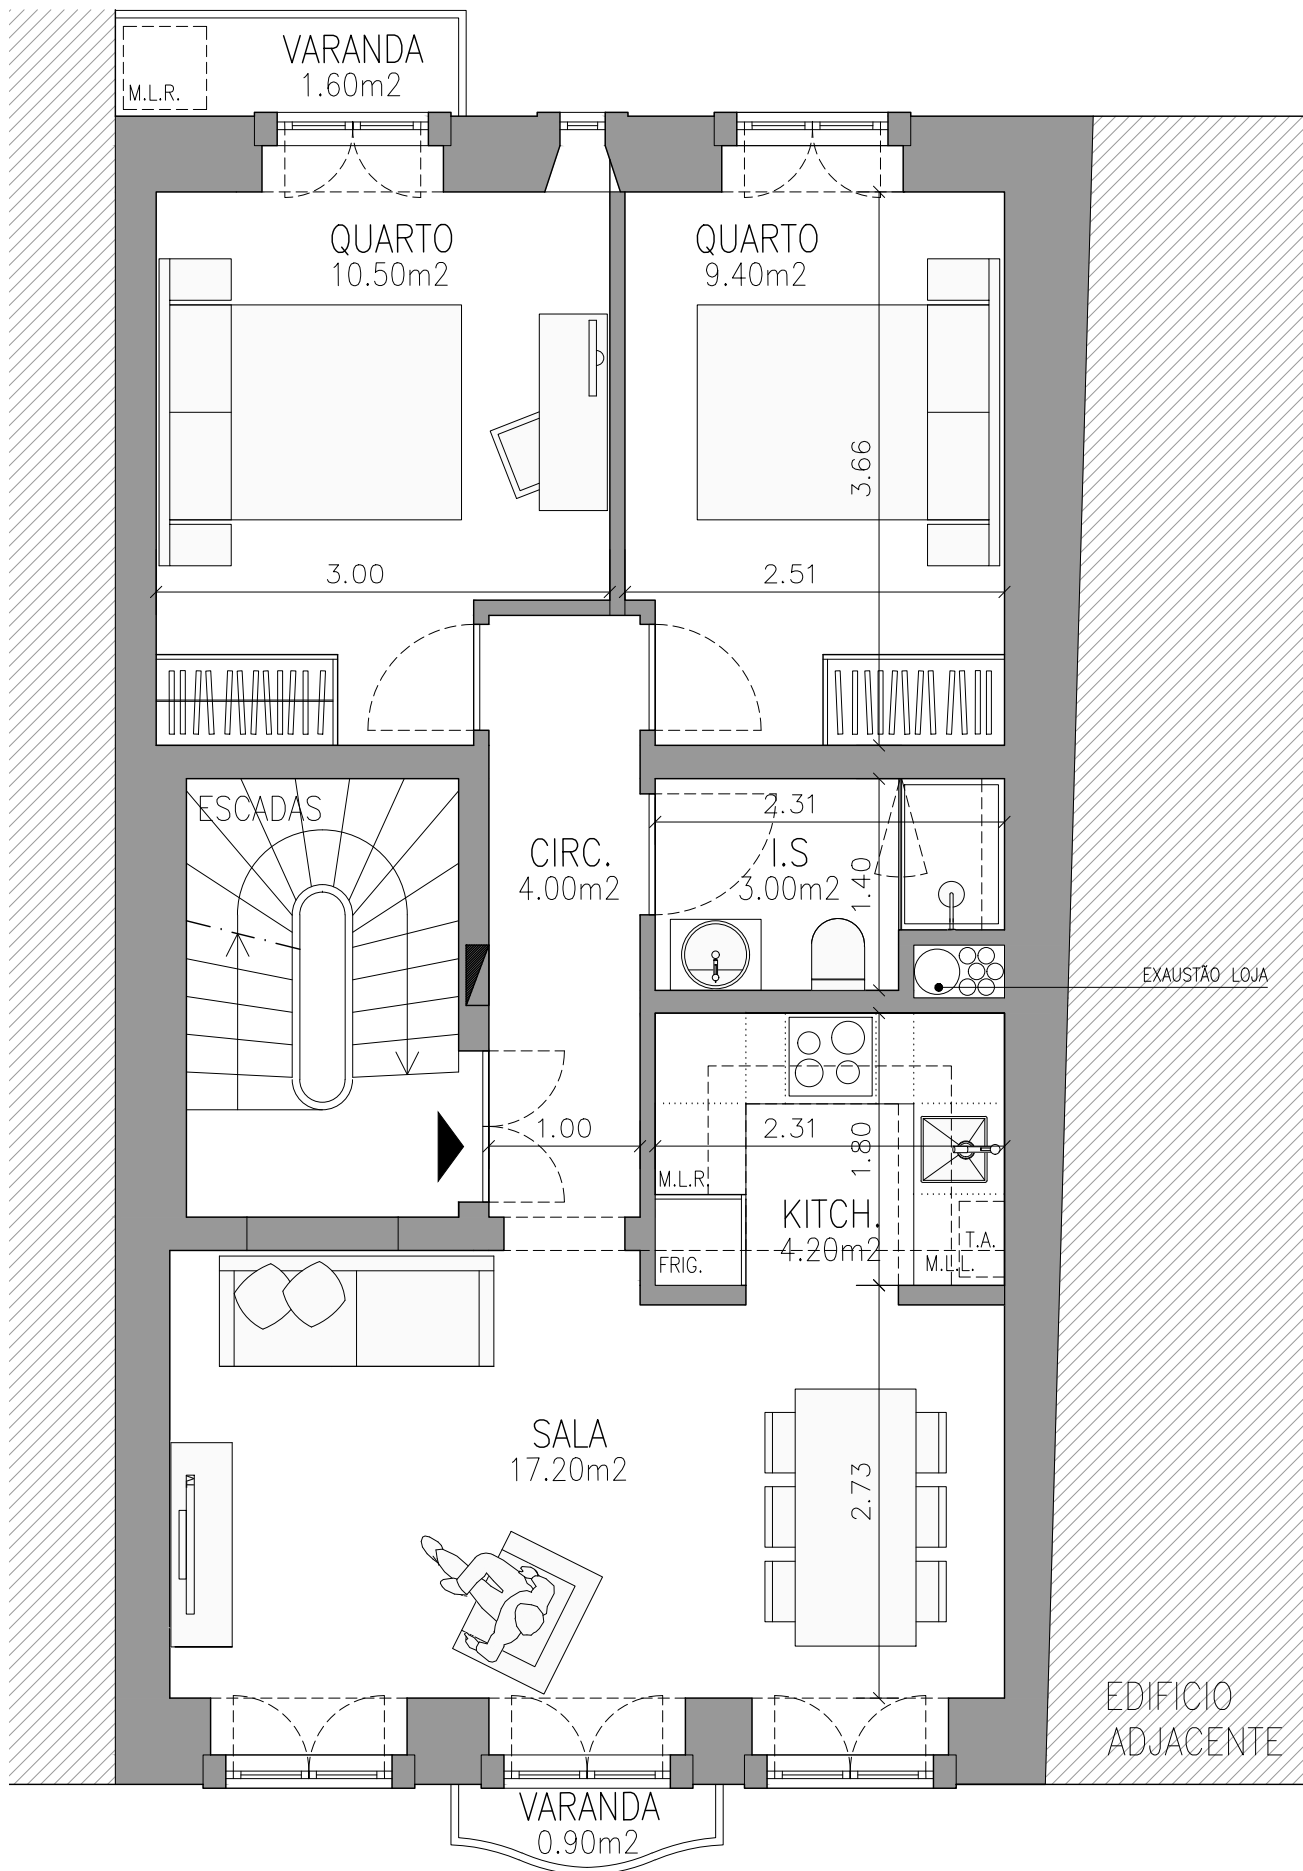


BARALHO D'ILUSÕES, LDA.
 RUA DO VALE DE SANTO ANTÓNIO, N°25

PLANTA PISO 2

ESCALA	1/50
DATA	JAN. 2020


03

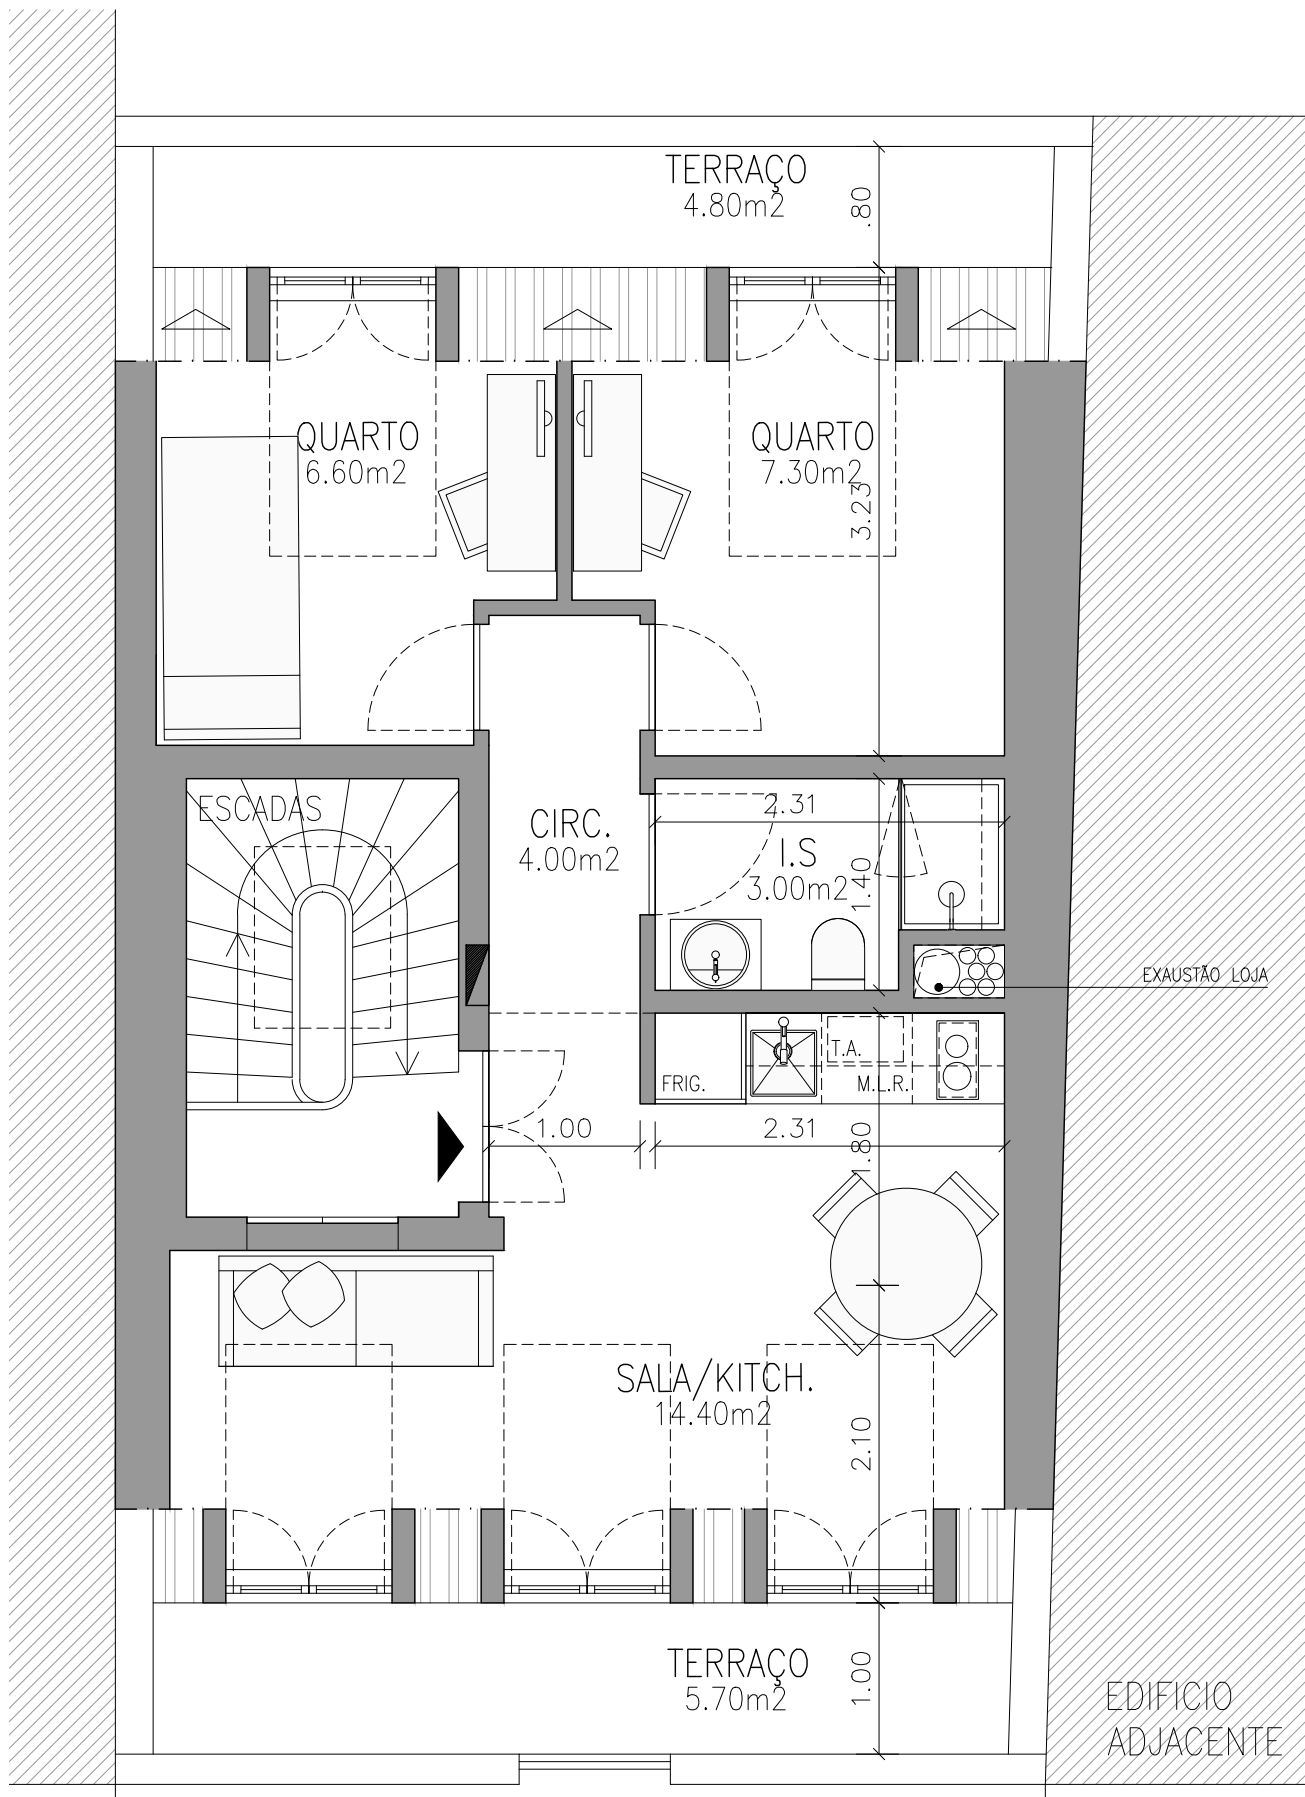

BARALHO D'ILUSÕES, LDA.
 RUA DO VALE DE SANTO ANTÓNIO, N°25

PLANTA PISO 3	-	ESCALA	1/50	04
		DATA	JAN. 2020	

ESTE DESENHO NÃO PODE SER ALTERADO SEM AUTORIZAÇÃO PRÉVIA DO AUTOR DO PROJECTO

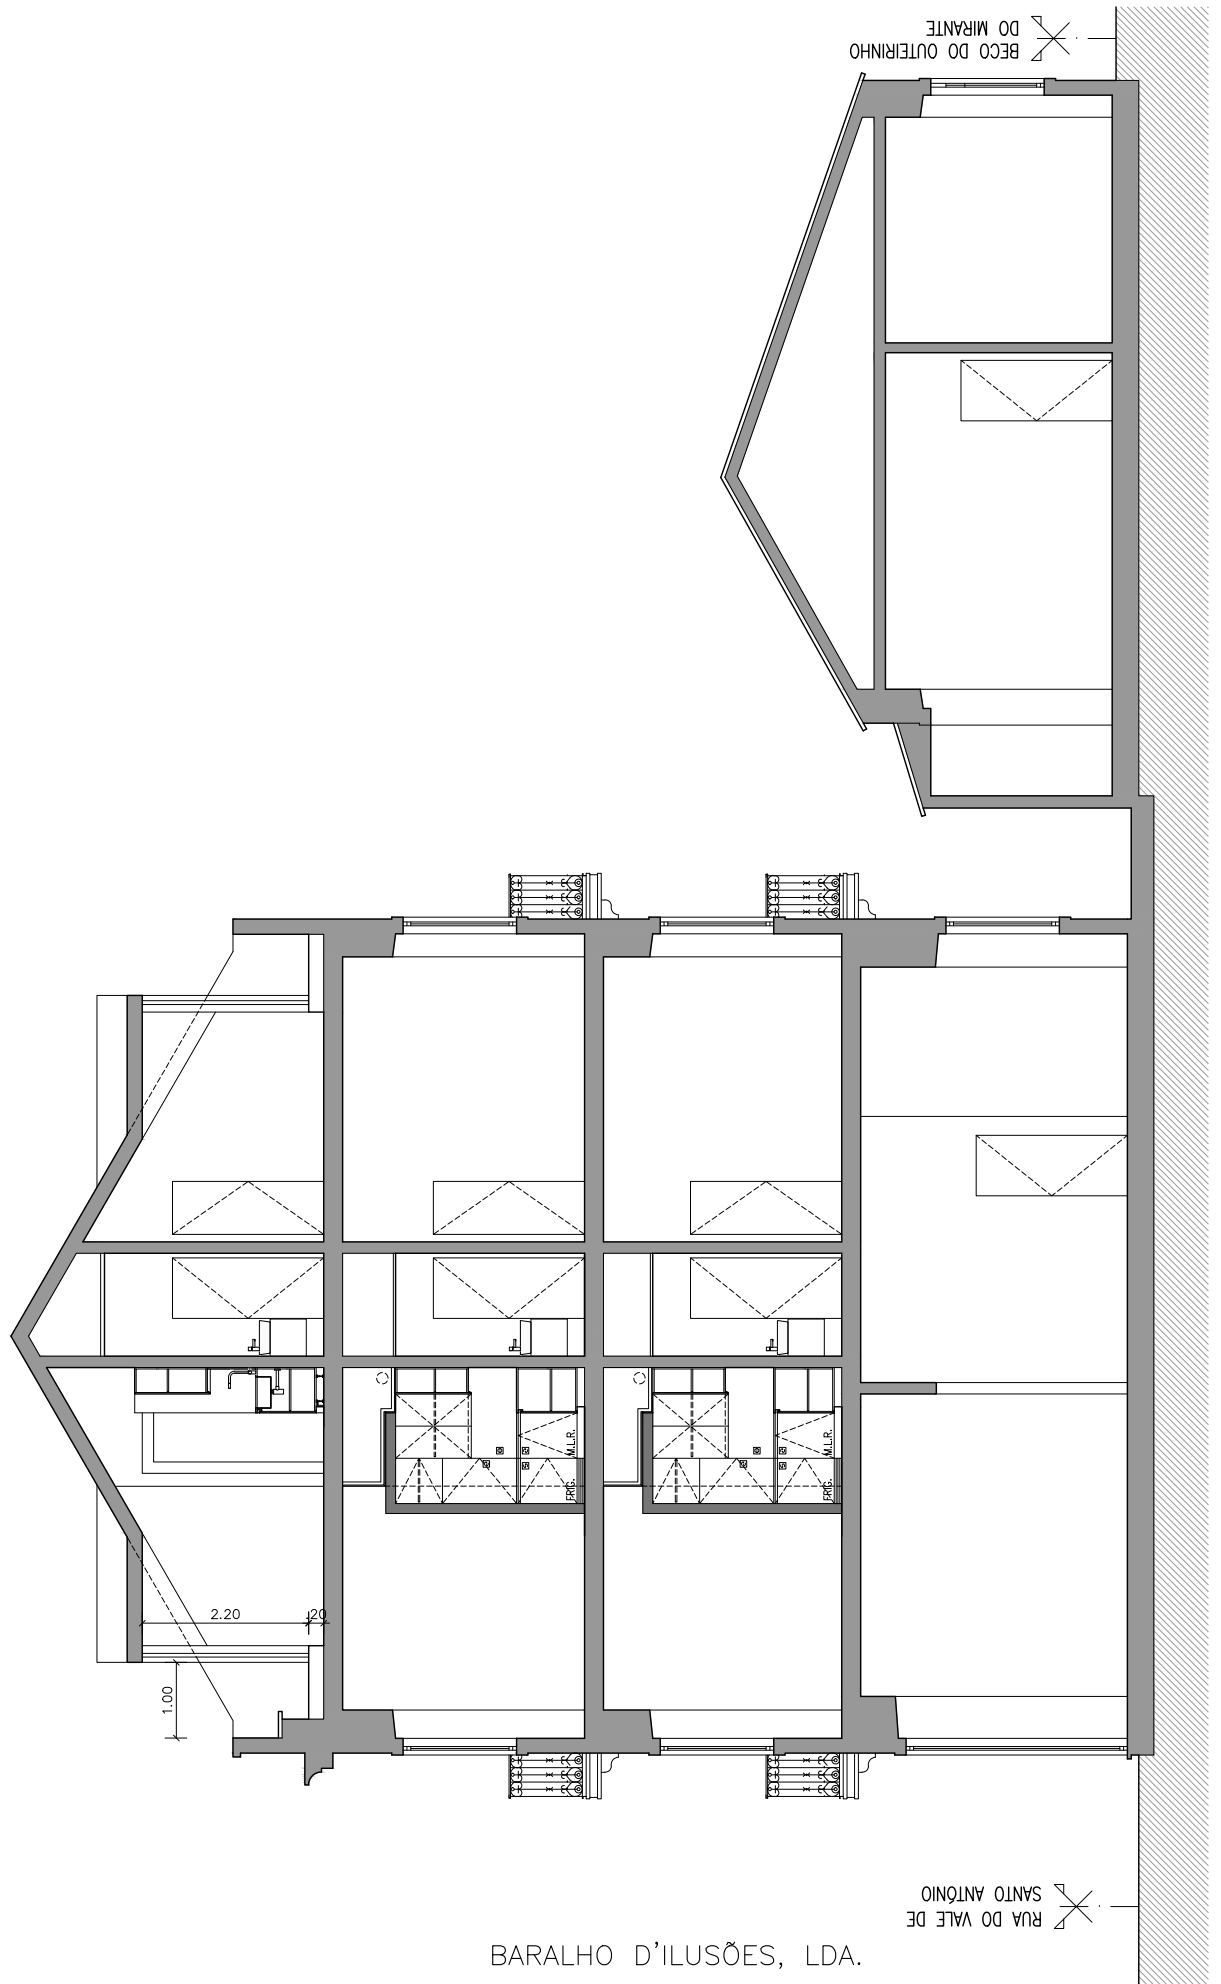

BARALHO D'ILUSÕES, LDA.
RUA DO VALE DE SANTO ANTÓNIO, N°25

CORTE PISO LONGITUDINAL
ESC. 1/100

CORTE LONGITUDINAL

ESCALA	1/100
DATA	JAN. 2020

05



ALÇADO PRINCIPAL – RUA VALE SANTO ANTÓNIO
 ESC. 1/100

BARALHO D'ILUSÕES, LDA.
 RUA DO VALE DE SANTO ANTÓNIO, N°25

ALÇADO FRONTAL

-


ESCALA

1/100

DATA

JAN. 2020

06

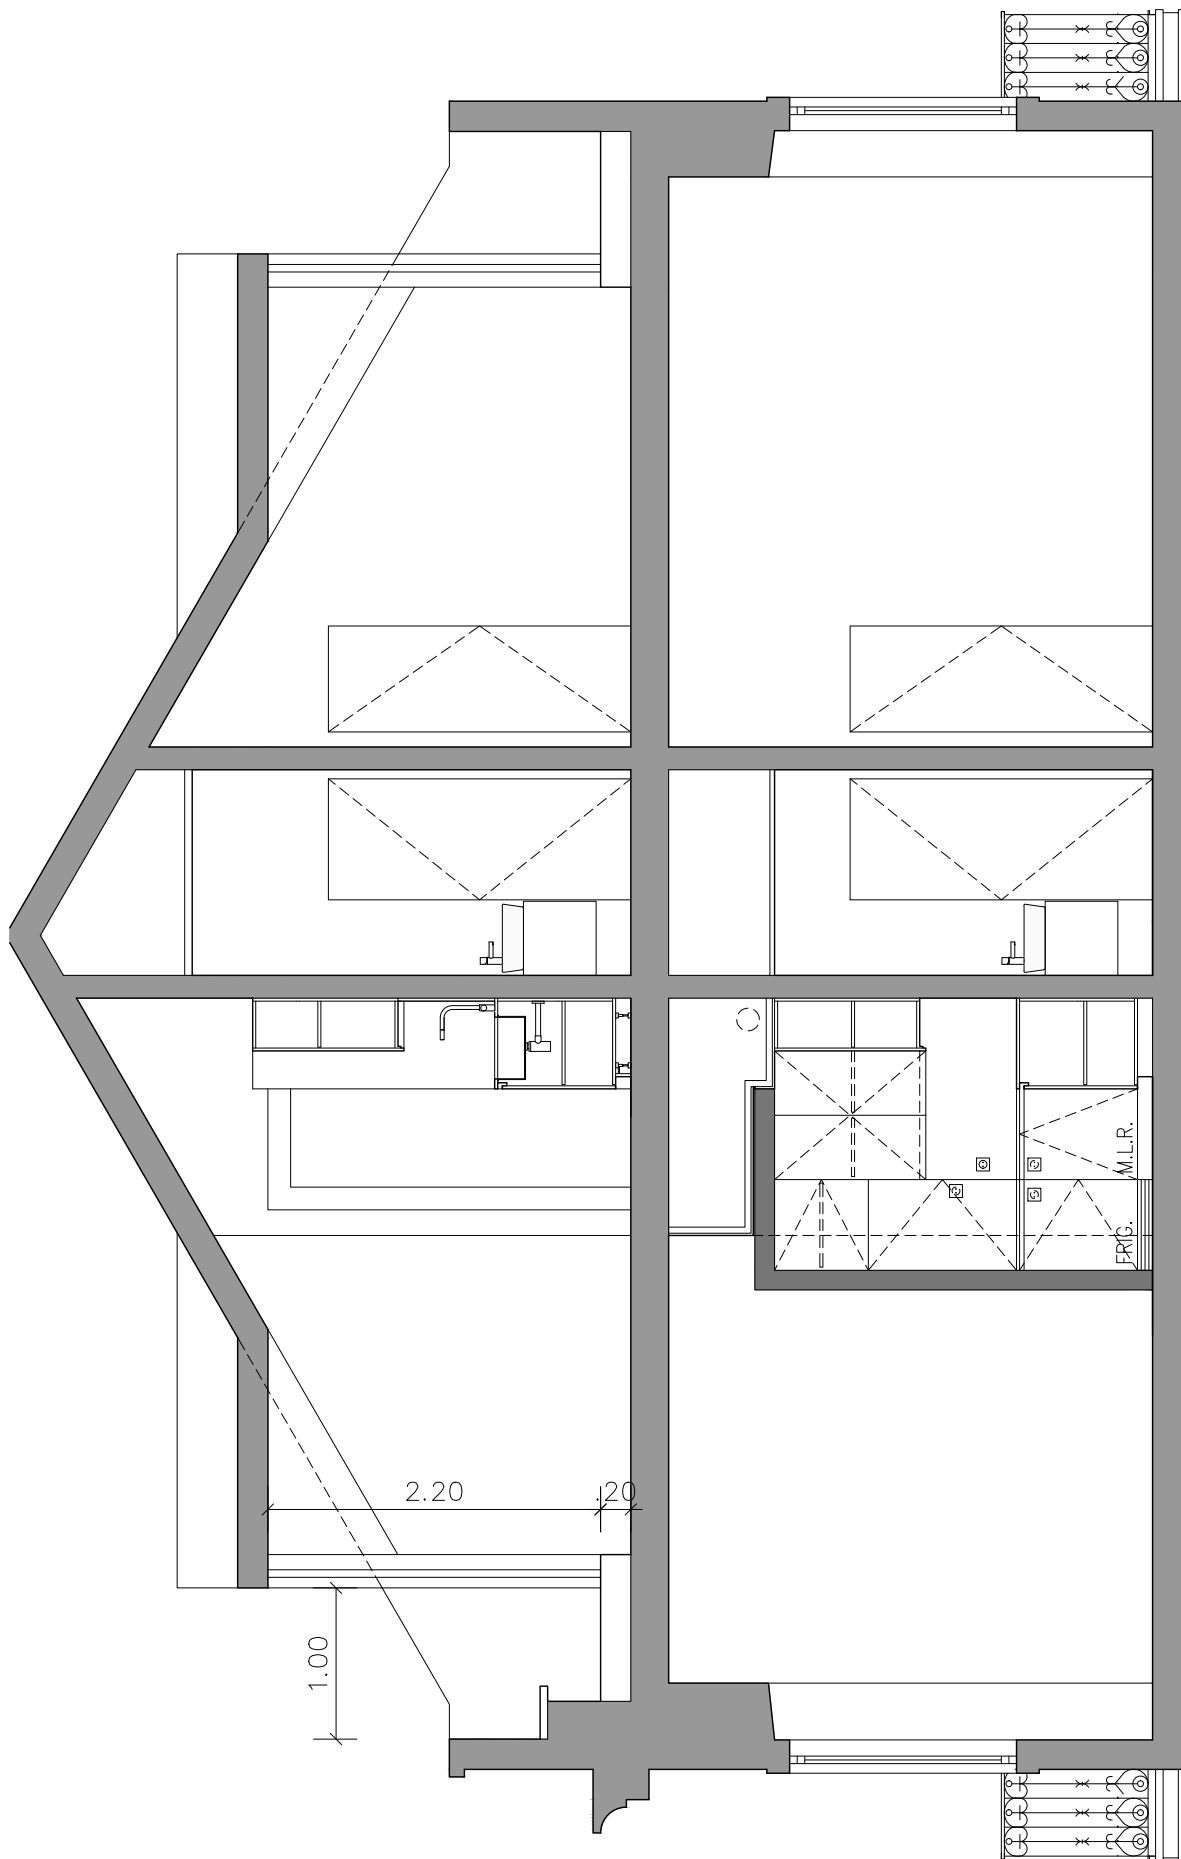

BARALHO D'ILUSÕES, LDA.
 RUA DO VALE DE SANTO ANTÓNIO, N°25

CORTE COBERTURA — PISO 3

-

ESCALA

1/50

DATA

JAN. 2020

07